



簡易吹付法枠工標準施工図

(ソイルクリートE Aタイプ)


標準展開図

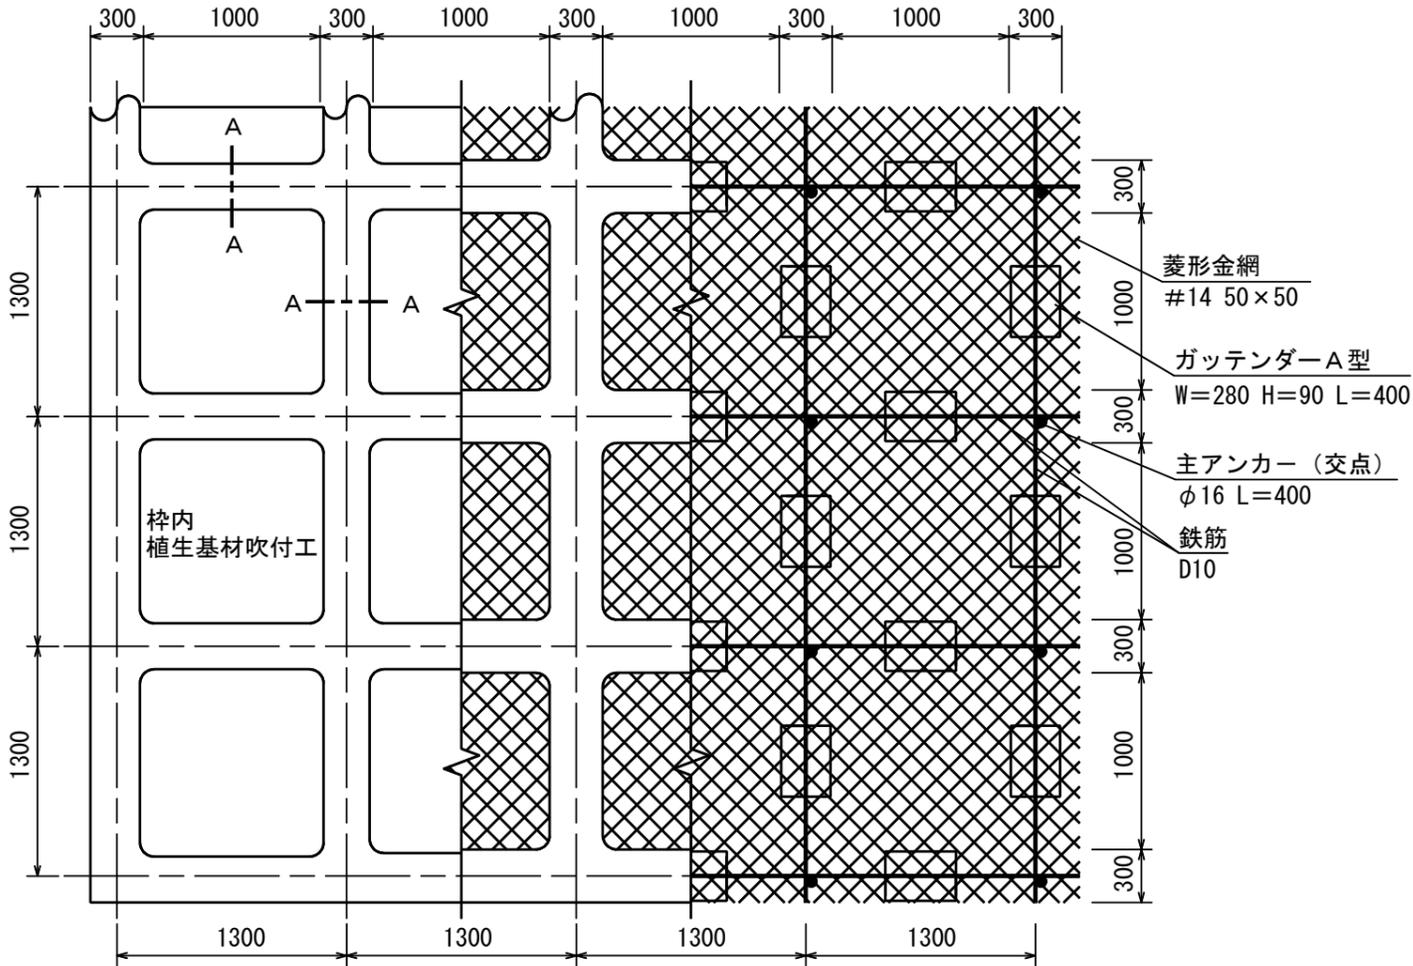

標準断面図

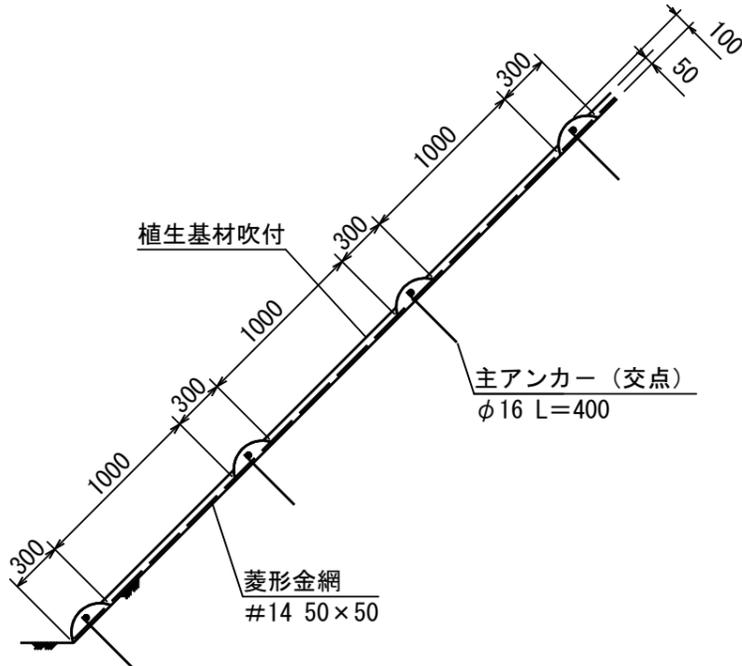

A - A 断面

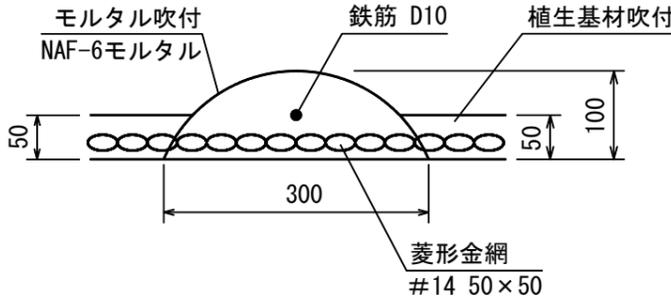

ガッテンダーA型部材模式図

