



簡易吹付法枠工標準施工図 (ソイルクリートE Mタイプ1500)


標準展開図

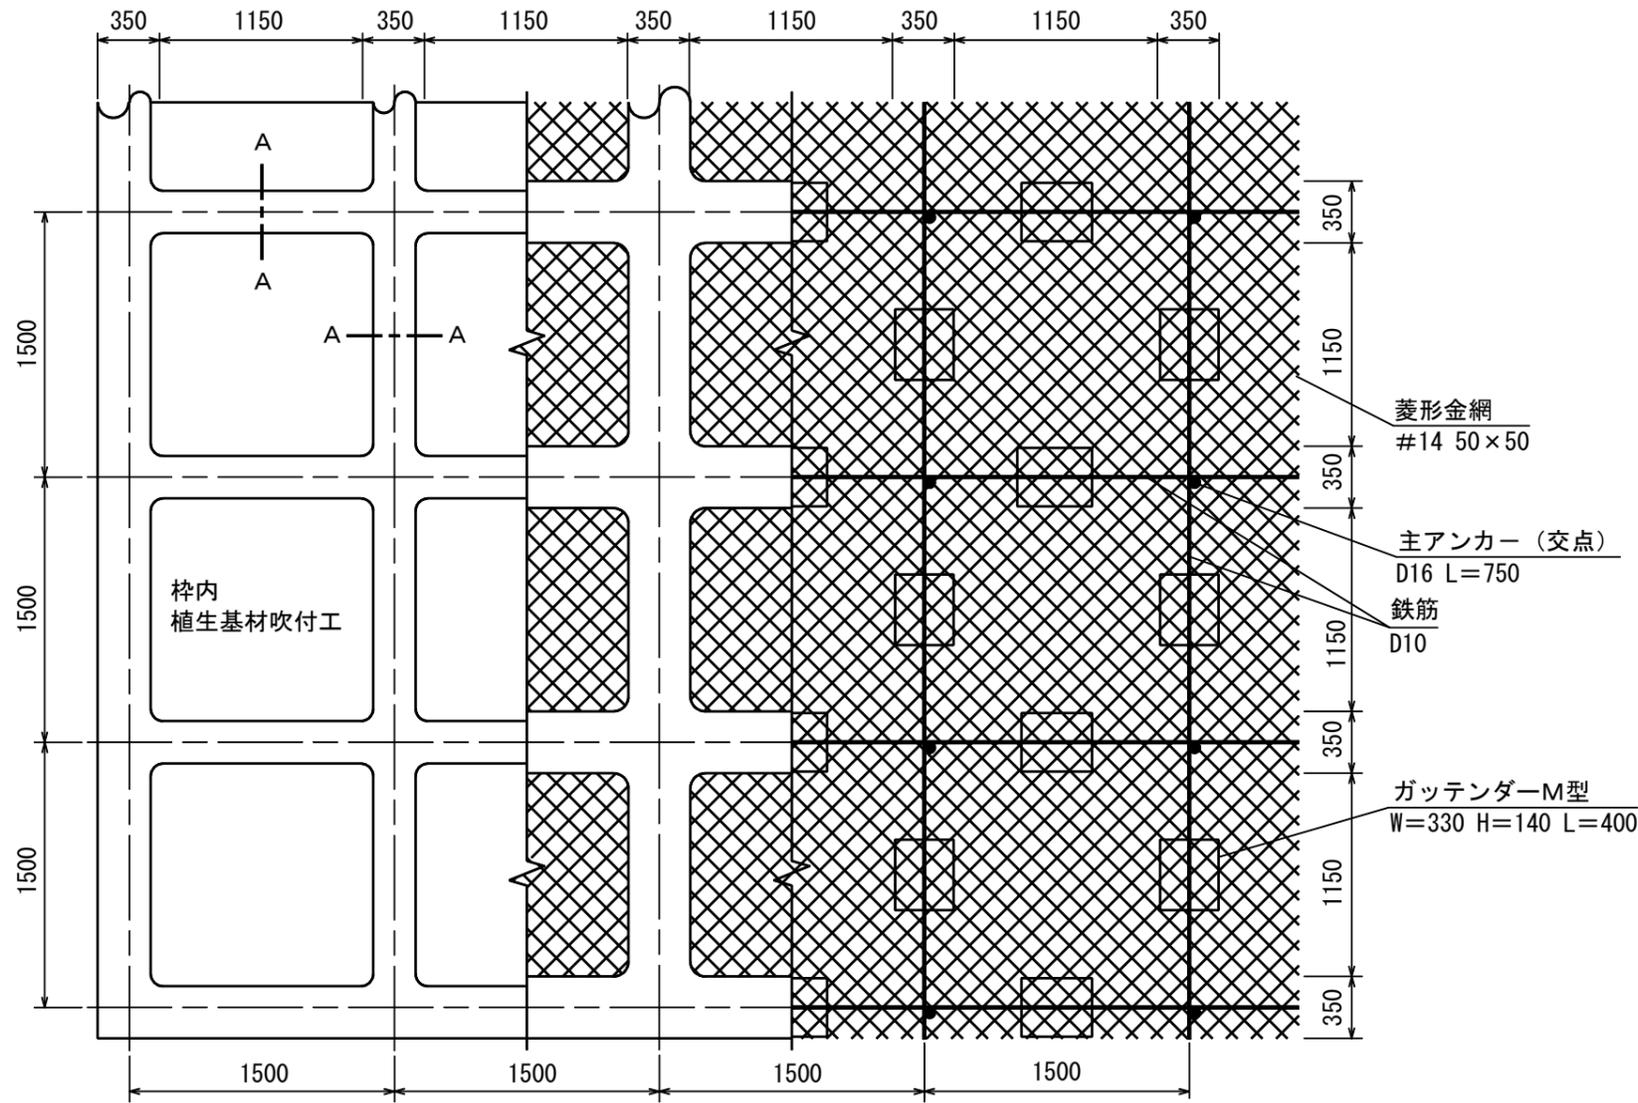

標準断面図

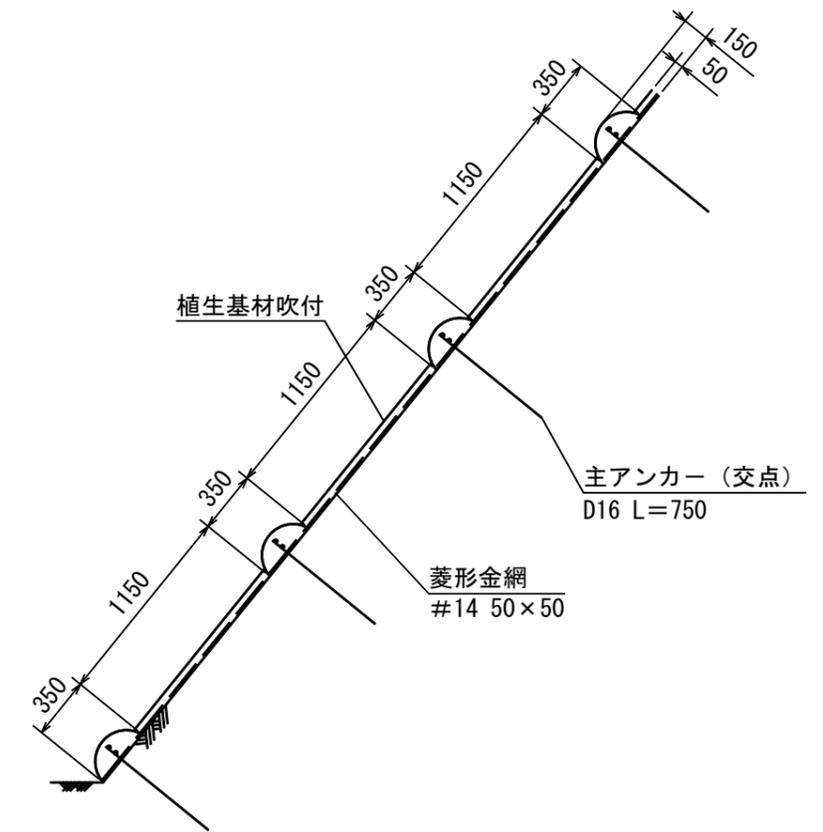

A-A断面

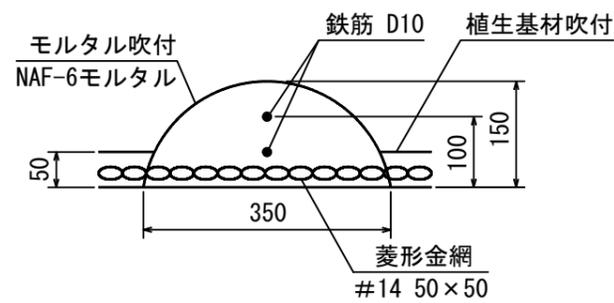

ガッテンダーM型部材模式図

