



簡易吹付法枠工標準施工図 (ソイルクリートエ テトラタイプ1500)


標準展開図

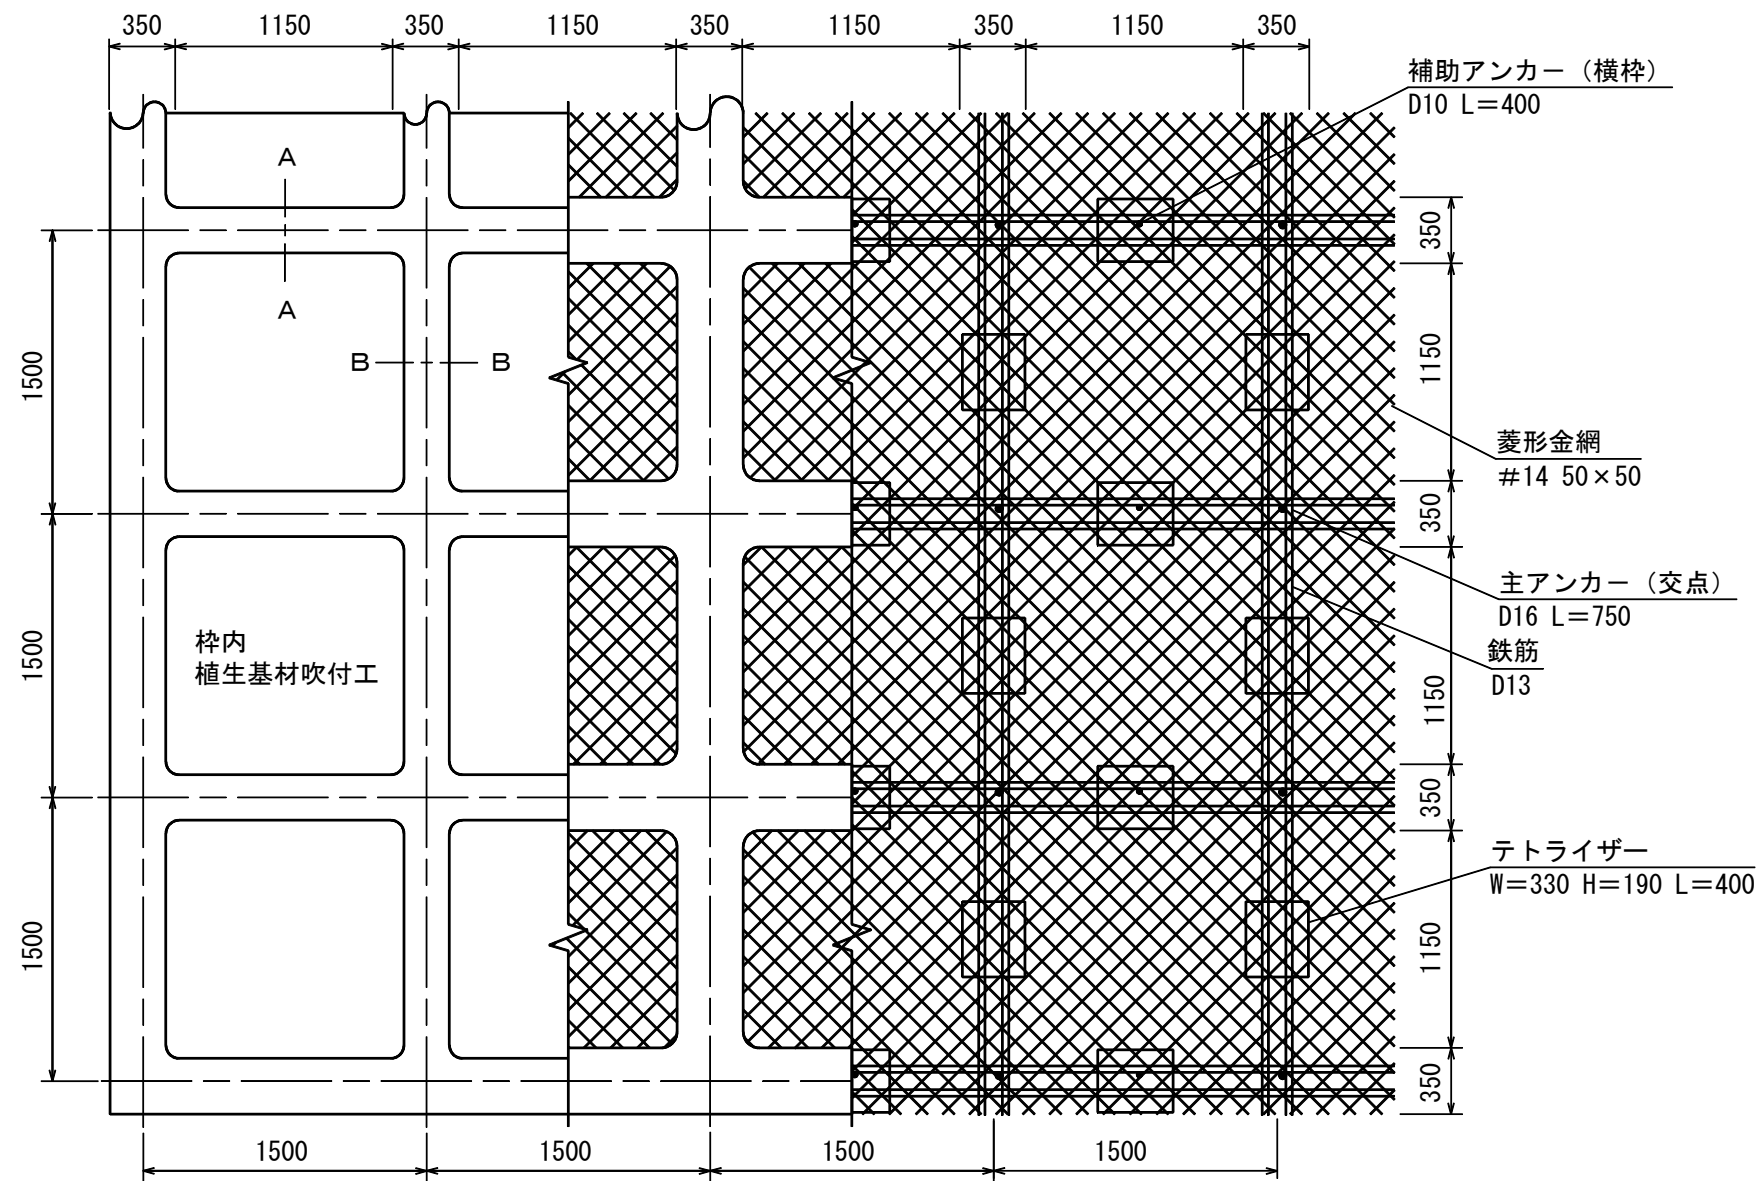


標準断面図

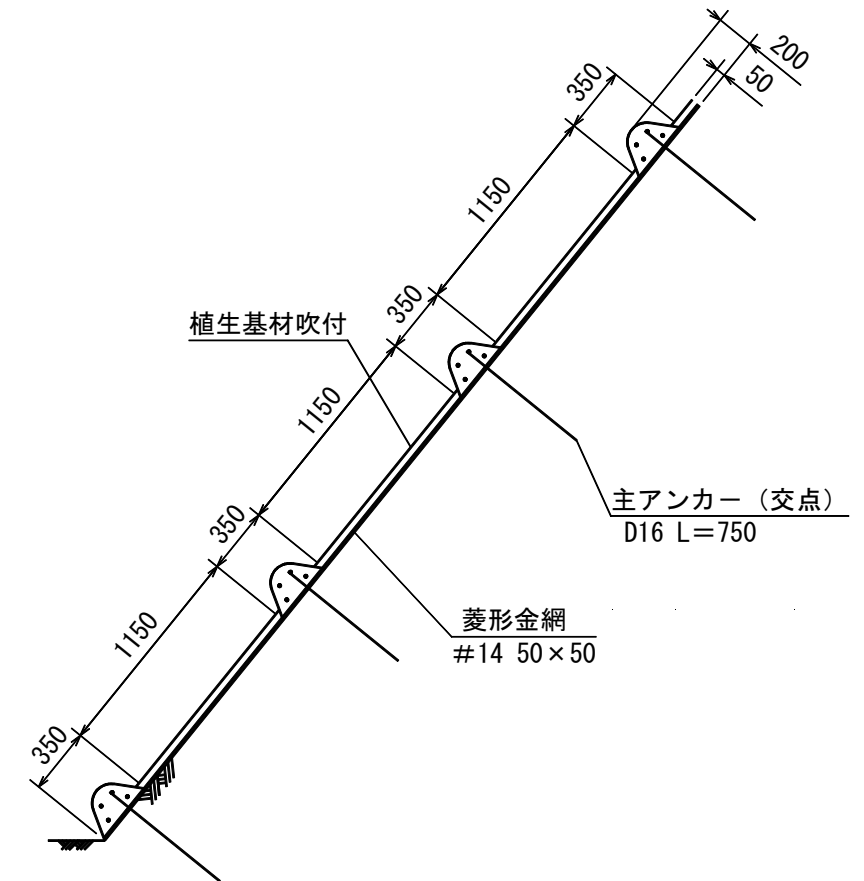

A-A断面

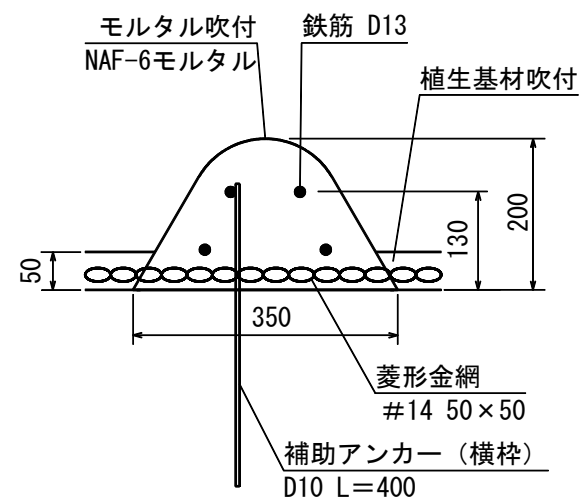

B-B断面

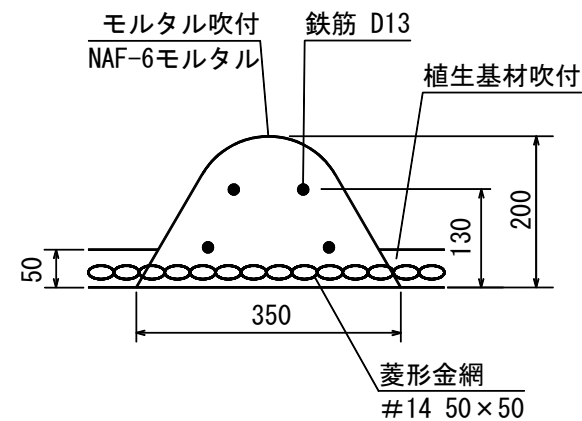

テトラライザー部材模式図

