



勾配緩和網併用簡易吹付法枠工標準施工図 (サーフクリートエ Aタイプ)


標準展開図

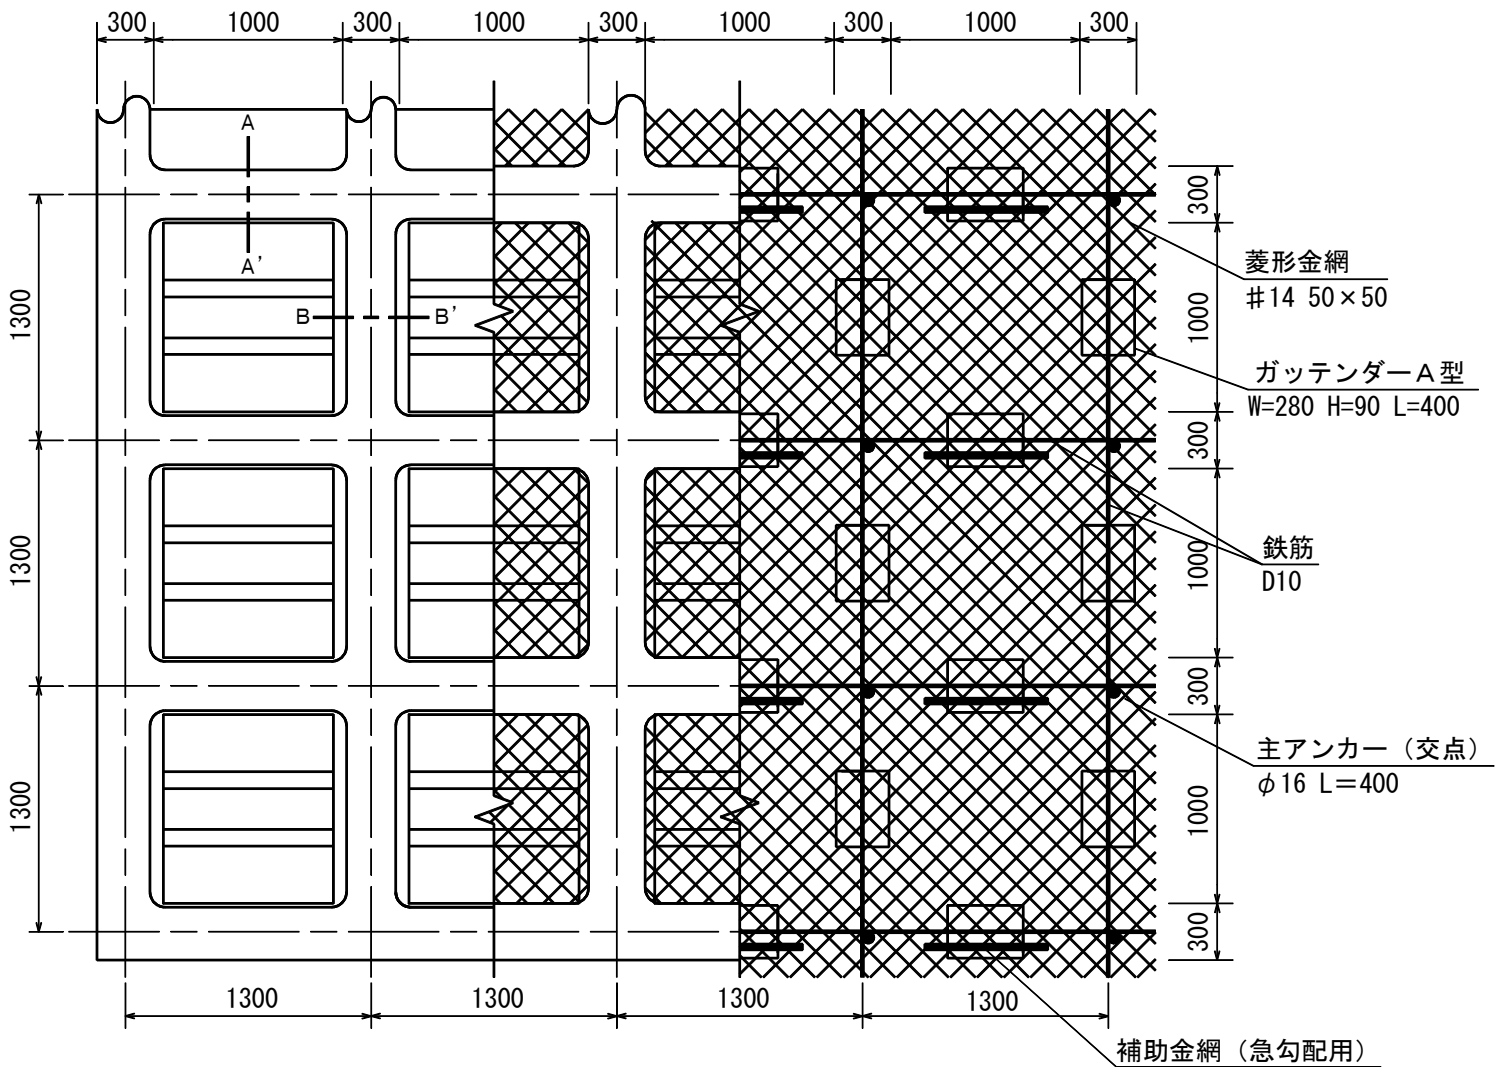


勾配緩和網 (900タイプ)

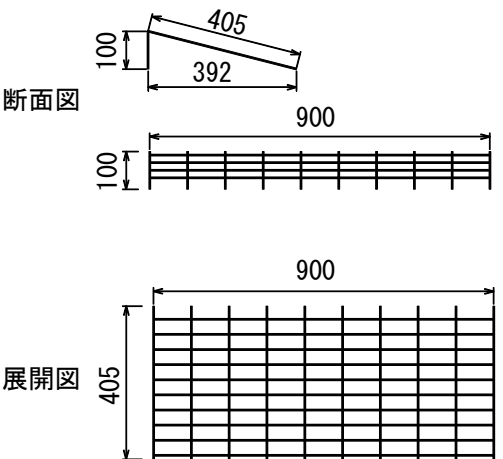


補助金網 (急勾配用)

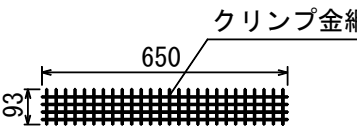


標準断面図

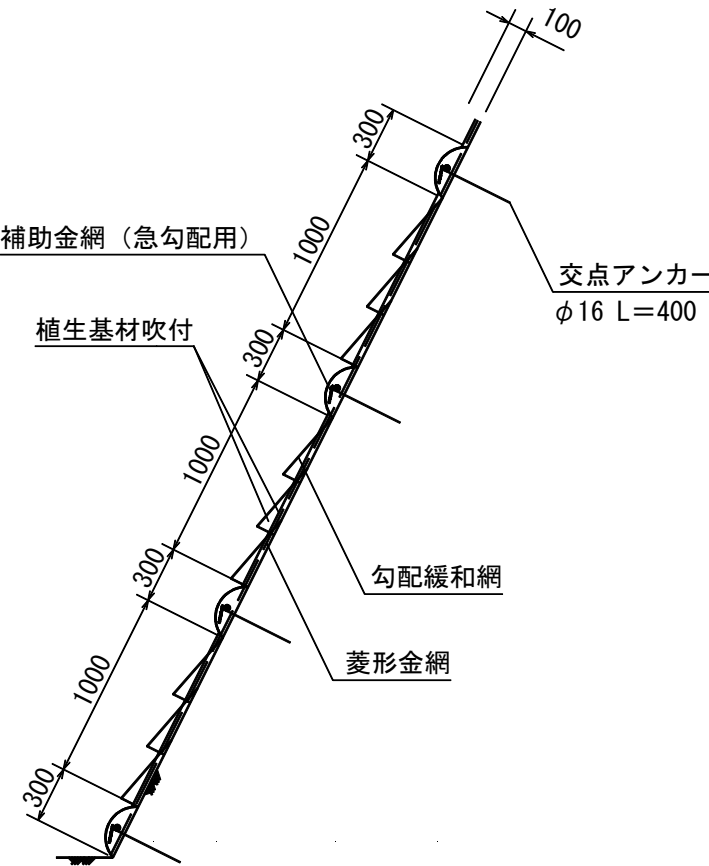

A-A' 断面

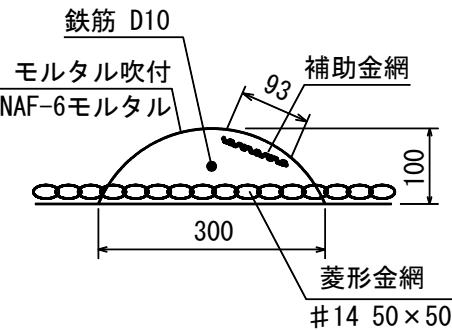

B-B' 断面

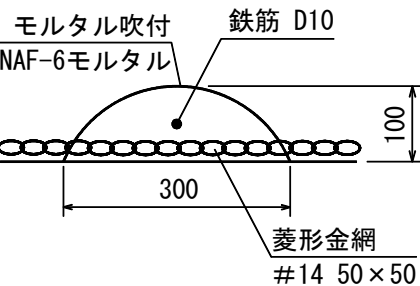

ガッテンダー A 型部材模式図

