



勾配緩和網併用簡易吹付法枠工標準施工図

(サーフクリートエ ディザタイプ1500)


標準展開図

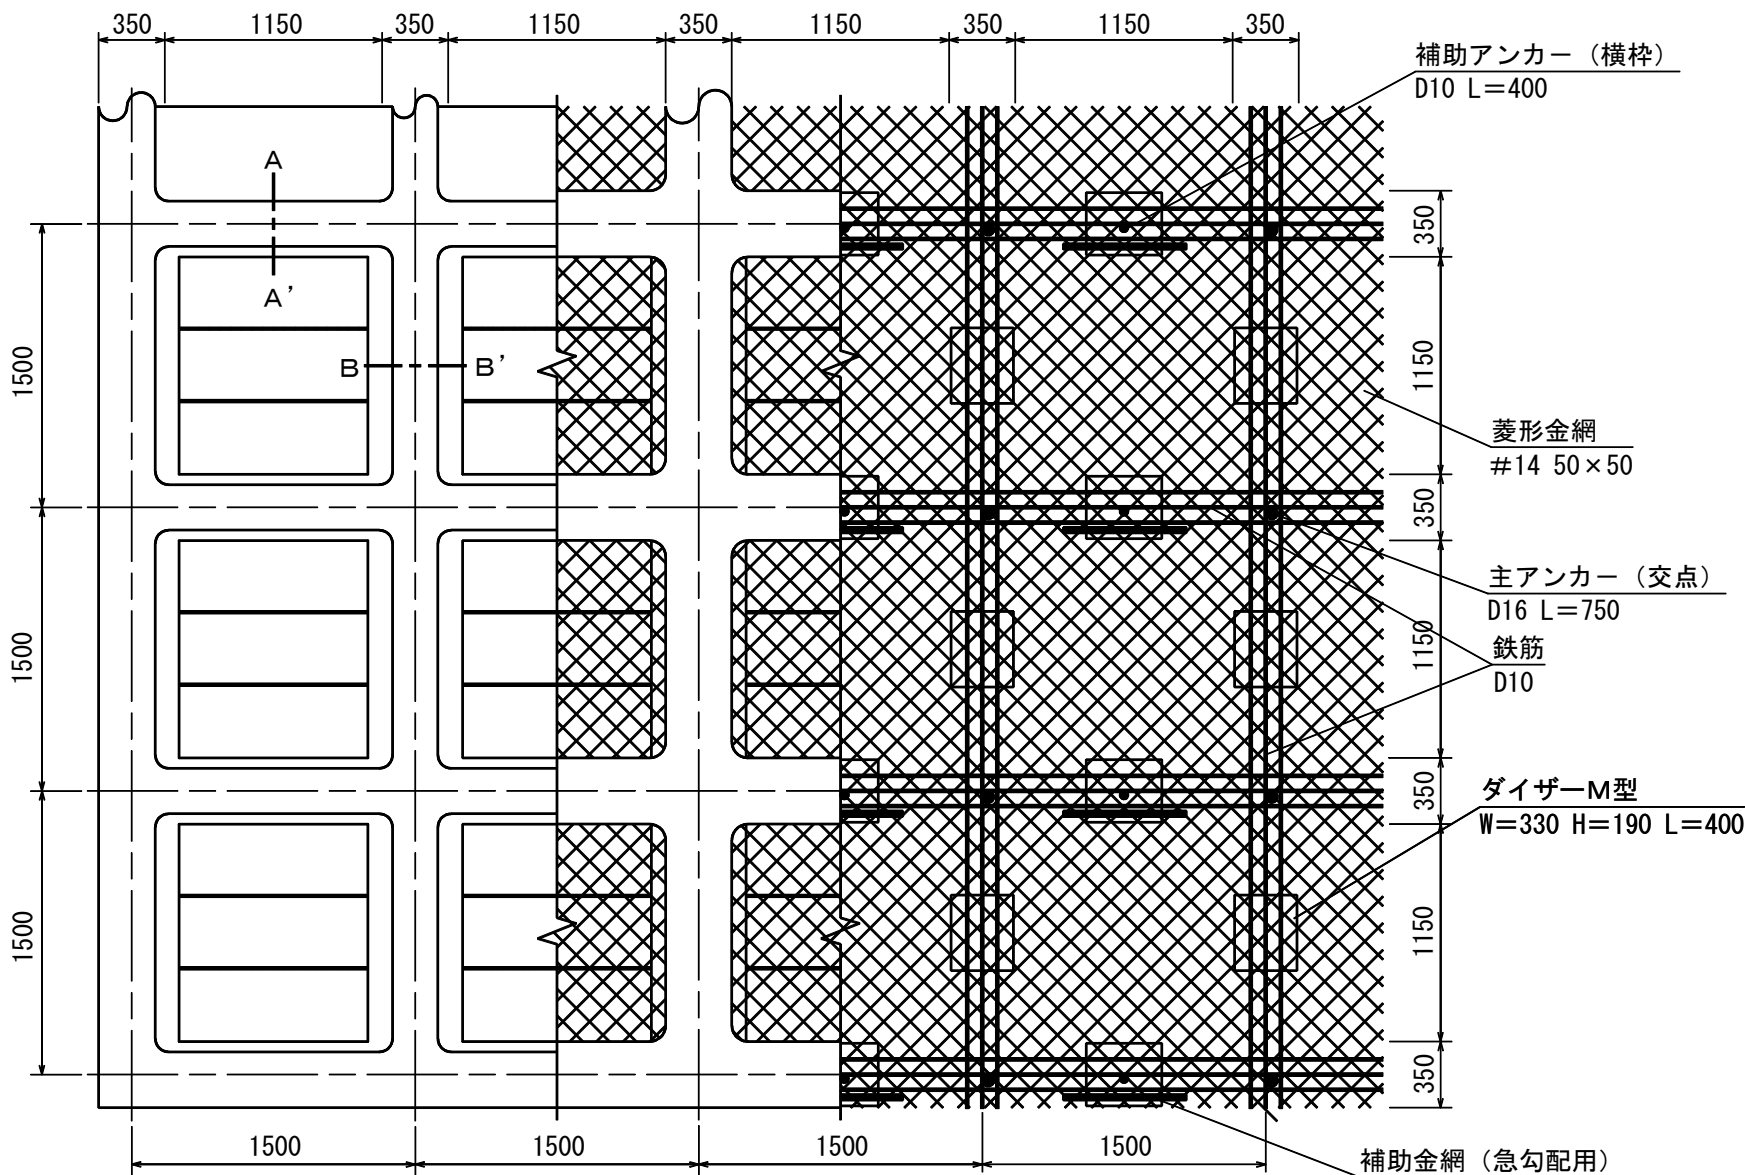

A-A' 断面

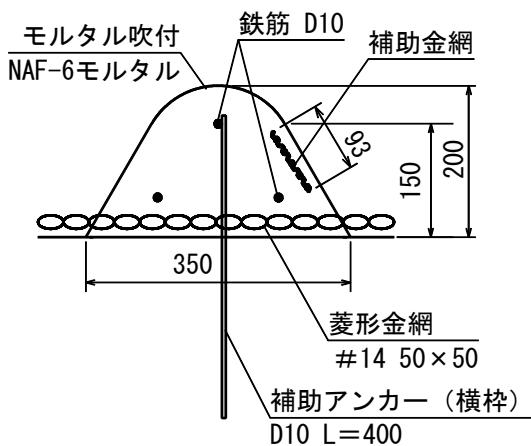


B-B' 断面

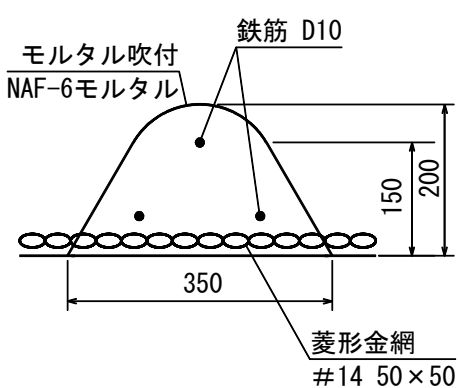


勾配緩和網 (1000タイプ)


断面図

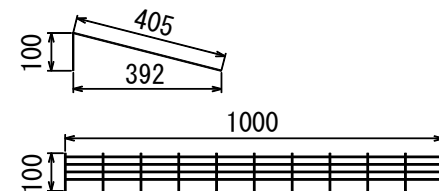


展開図

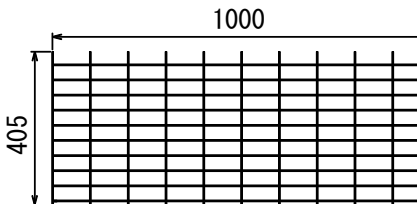

補助金網 (急勾配用)

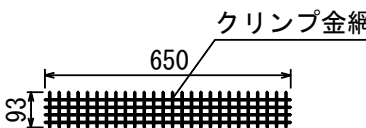

標準断面図

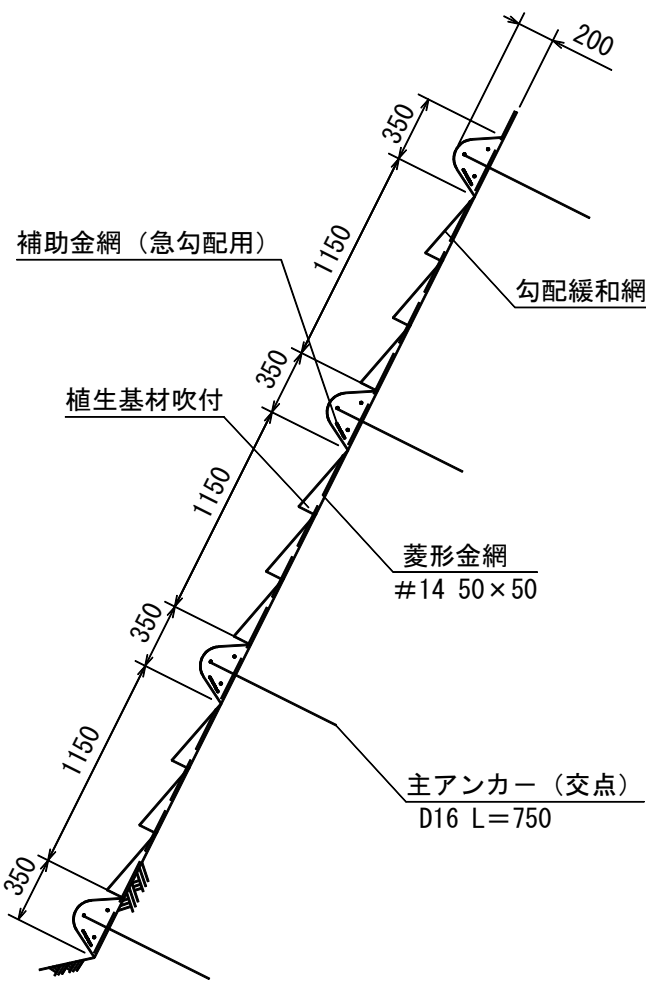

ダイザーM型部材模式図

