



勾配緩和網併用簡易吹付法枠工標準施工図

(サーフクリートエ テトラタイプ1500)


標準展開図

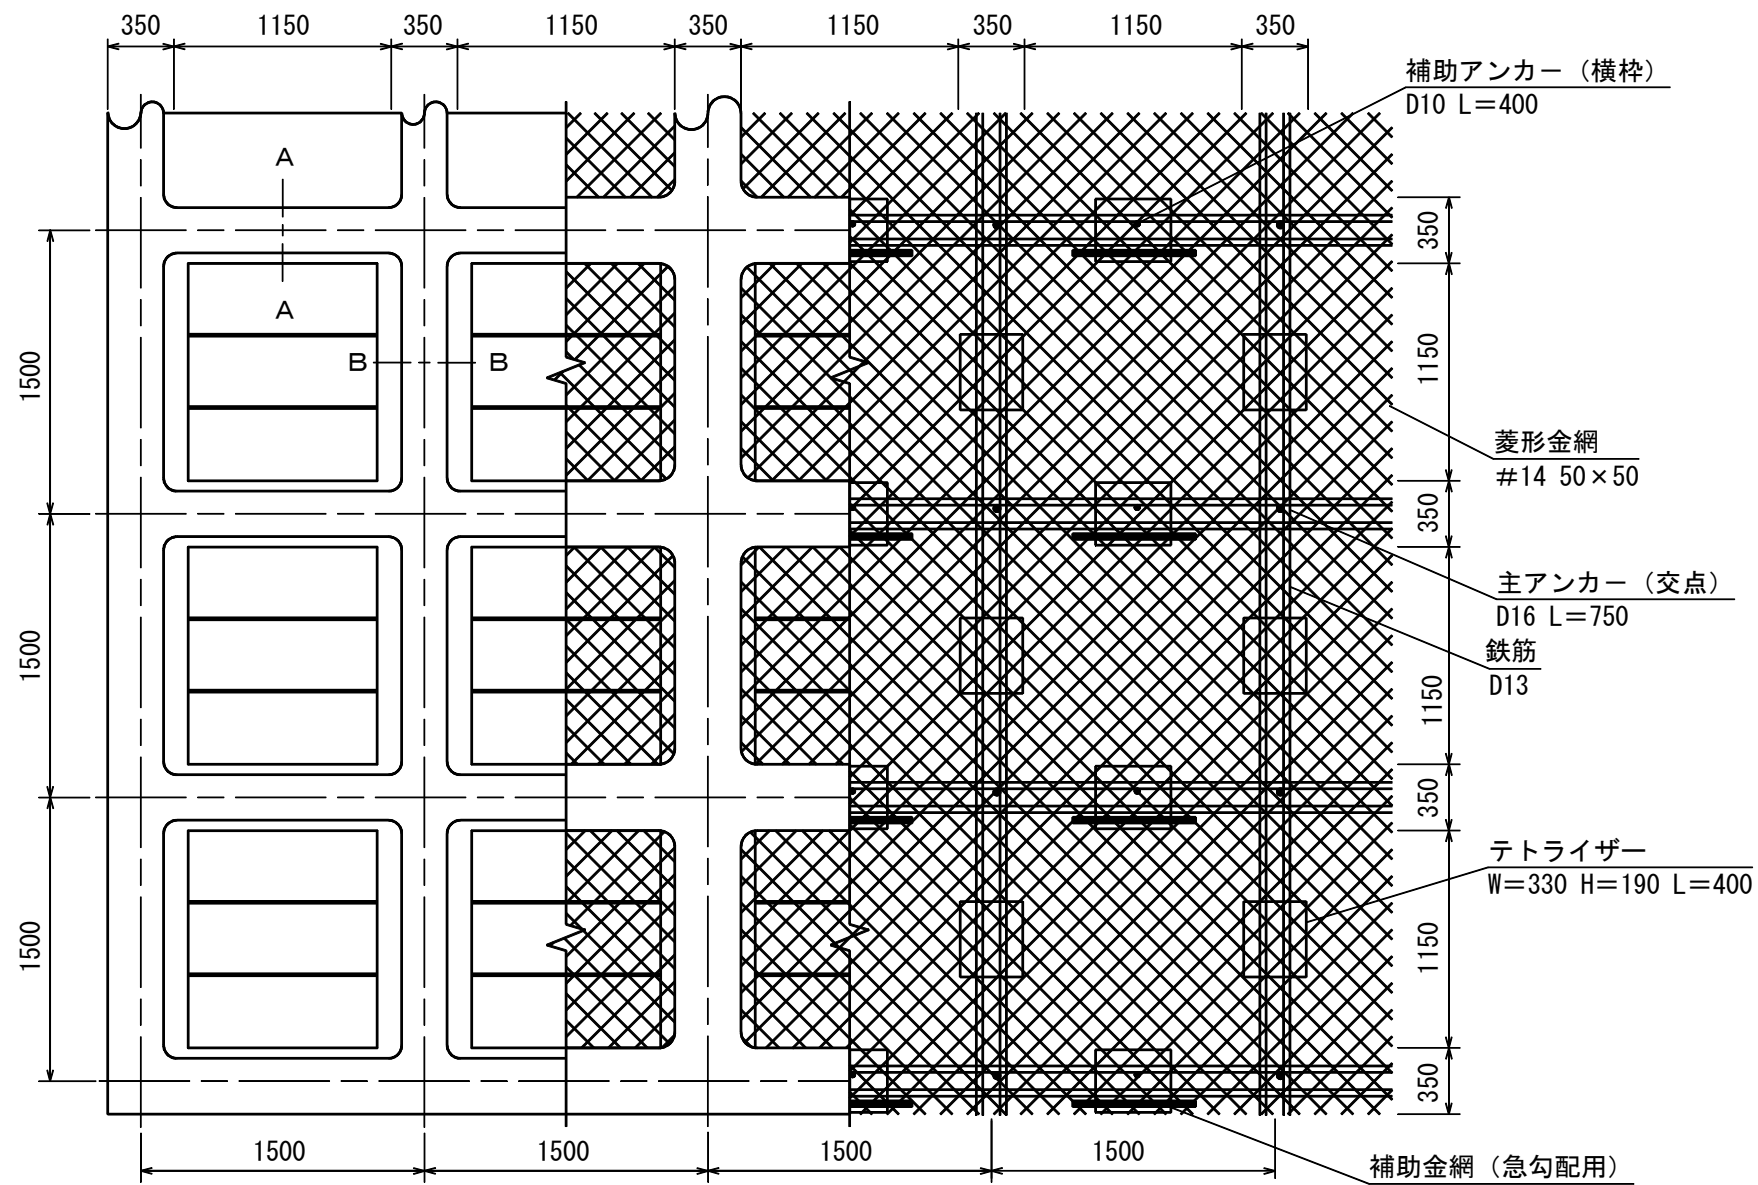


勾配緩和網（1000タイプ）

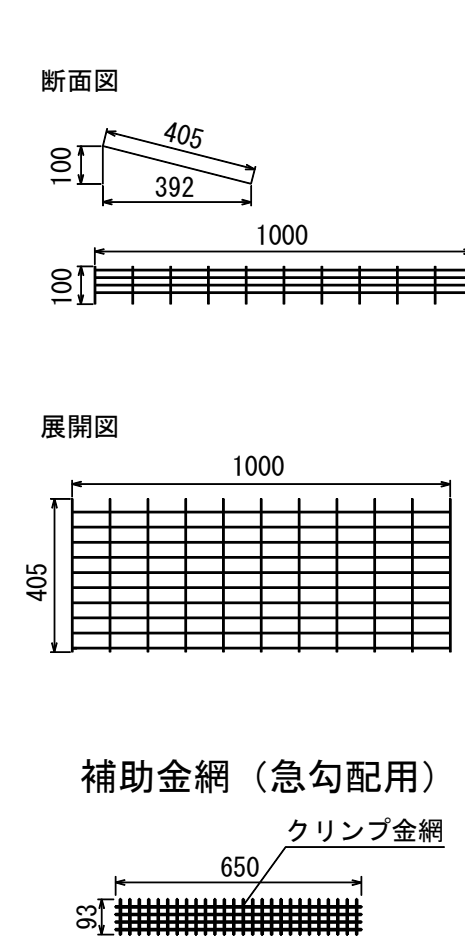


標準断面図

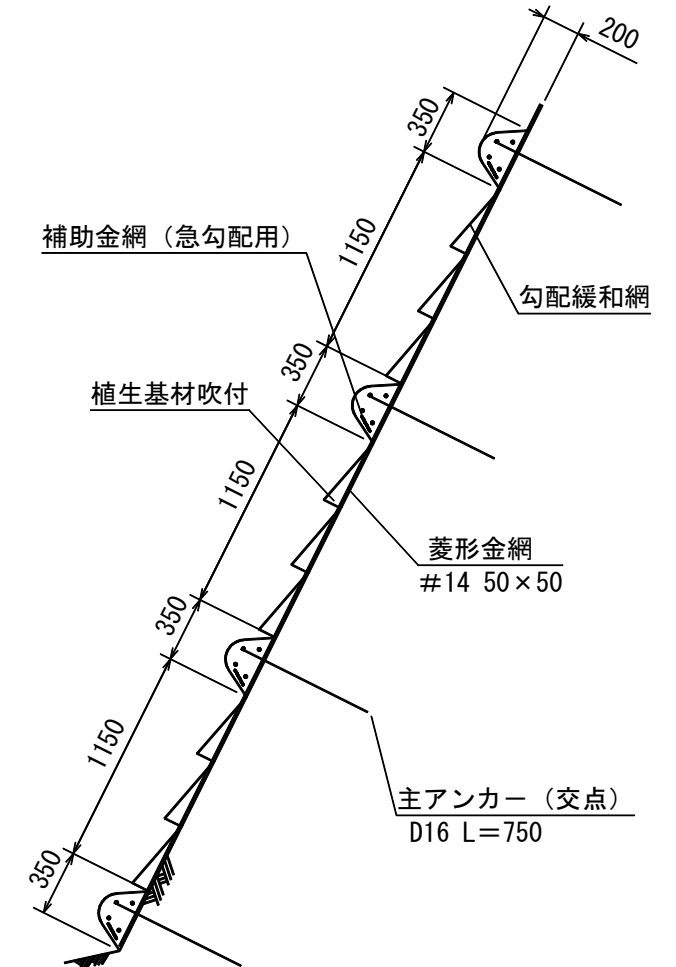

A-A断面

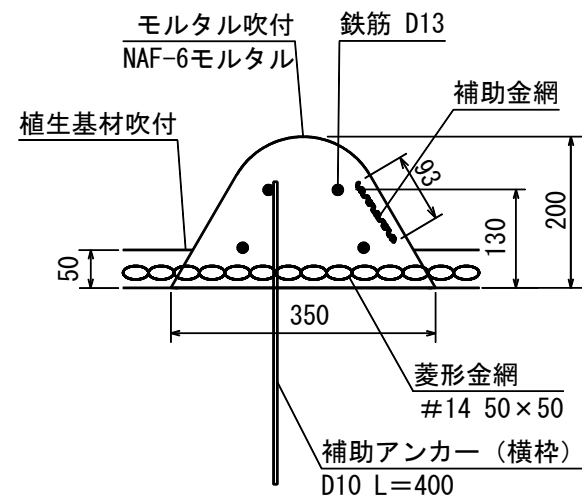

B-B断面

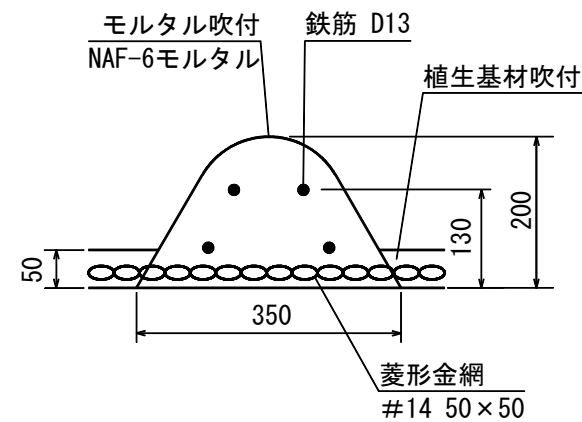

テトラライザー部材模式図

