簡易吹付法枠工標準施工図

（ソイルクリートエ　ダイザタイプ1500）

標　準　展　開　図

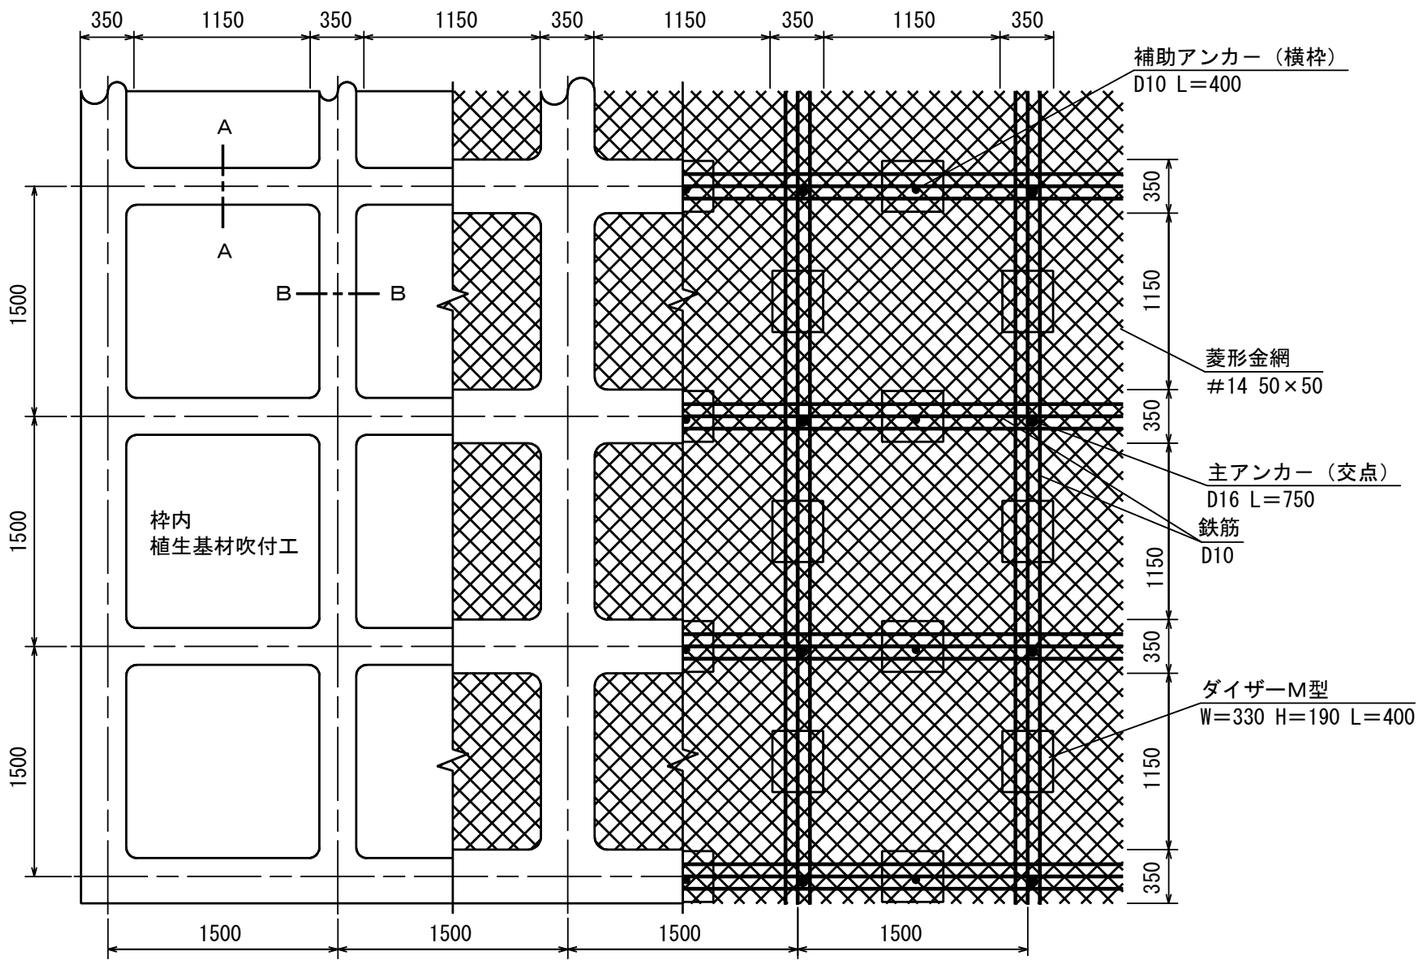

標　準　断　面　図

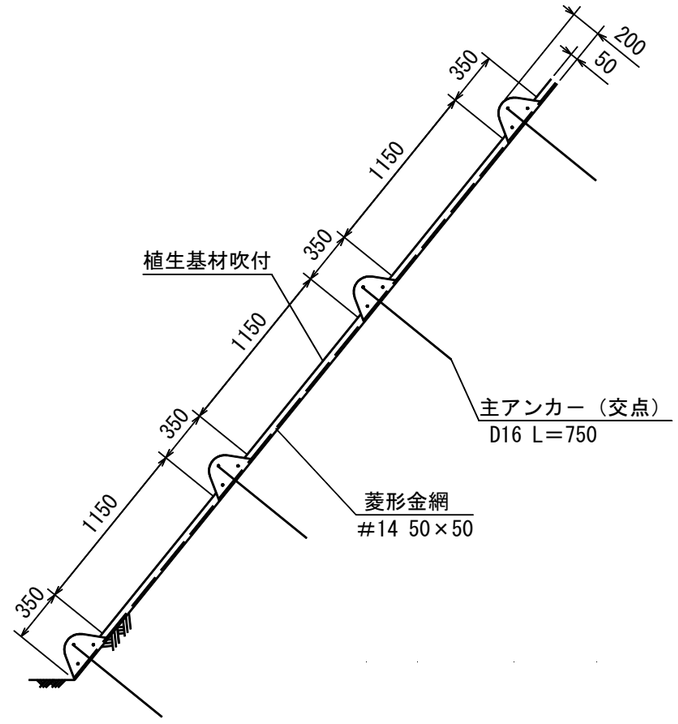

Ａ－Ａ断面

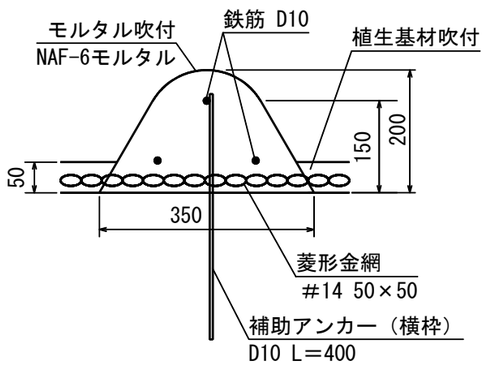

Ｂ－Ｂ断面

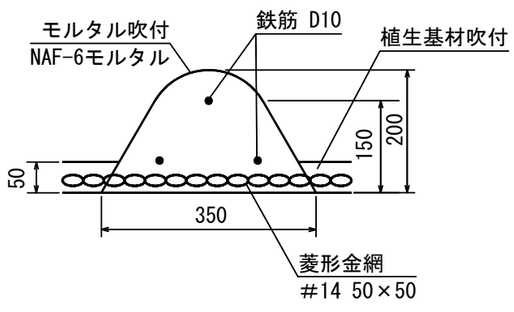
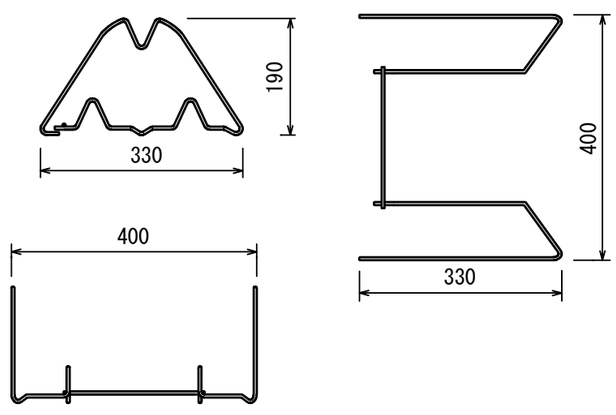
ダイザーM型部材模式図